




AVEC ACCESSIBILITÉ PMR

Rez-de-chaussée : Administration et ateliers

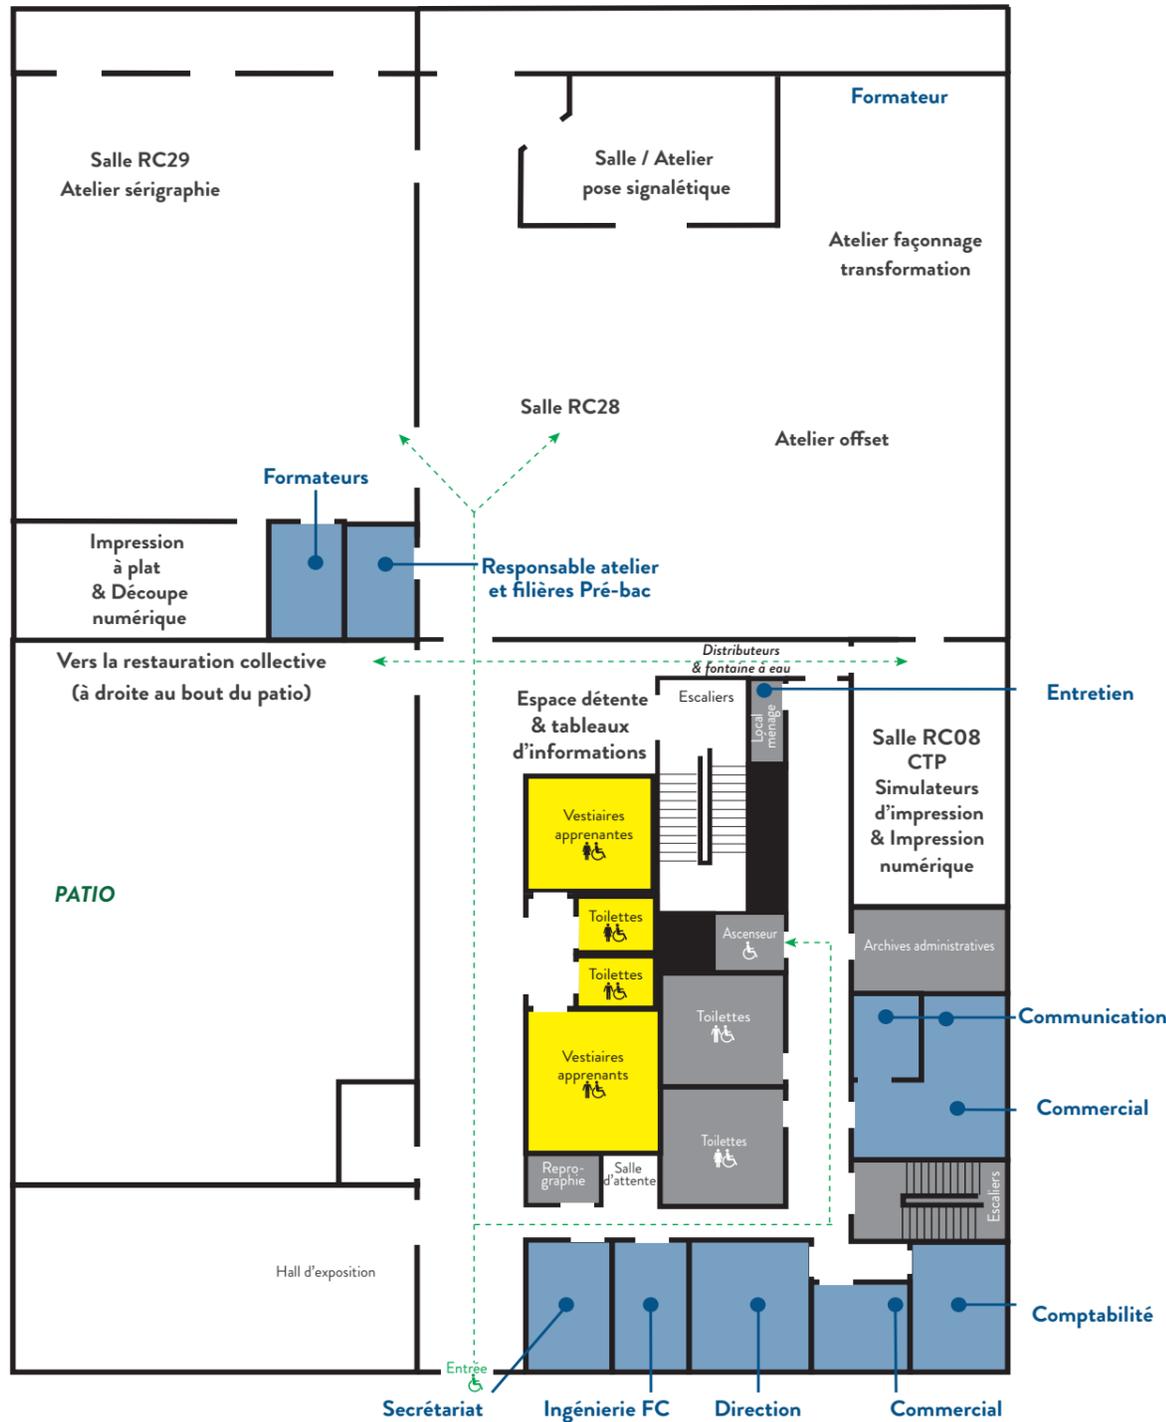

1^{er} étage : Espace tests et ingénierie pédagogique

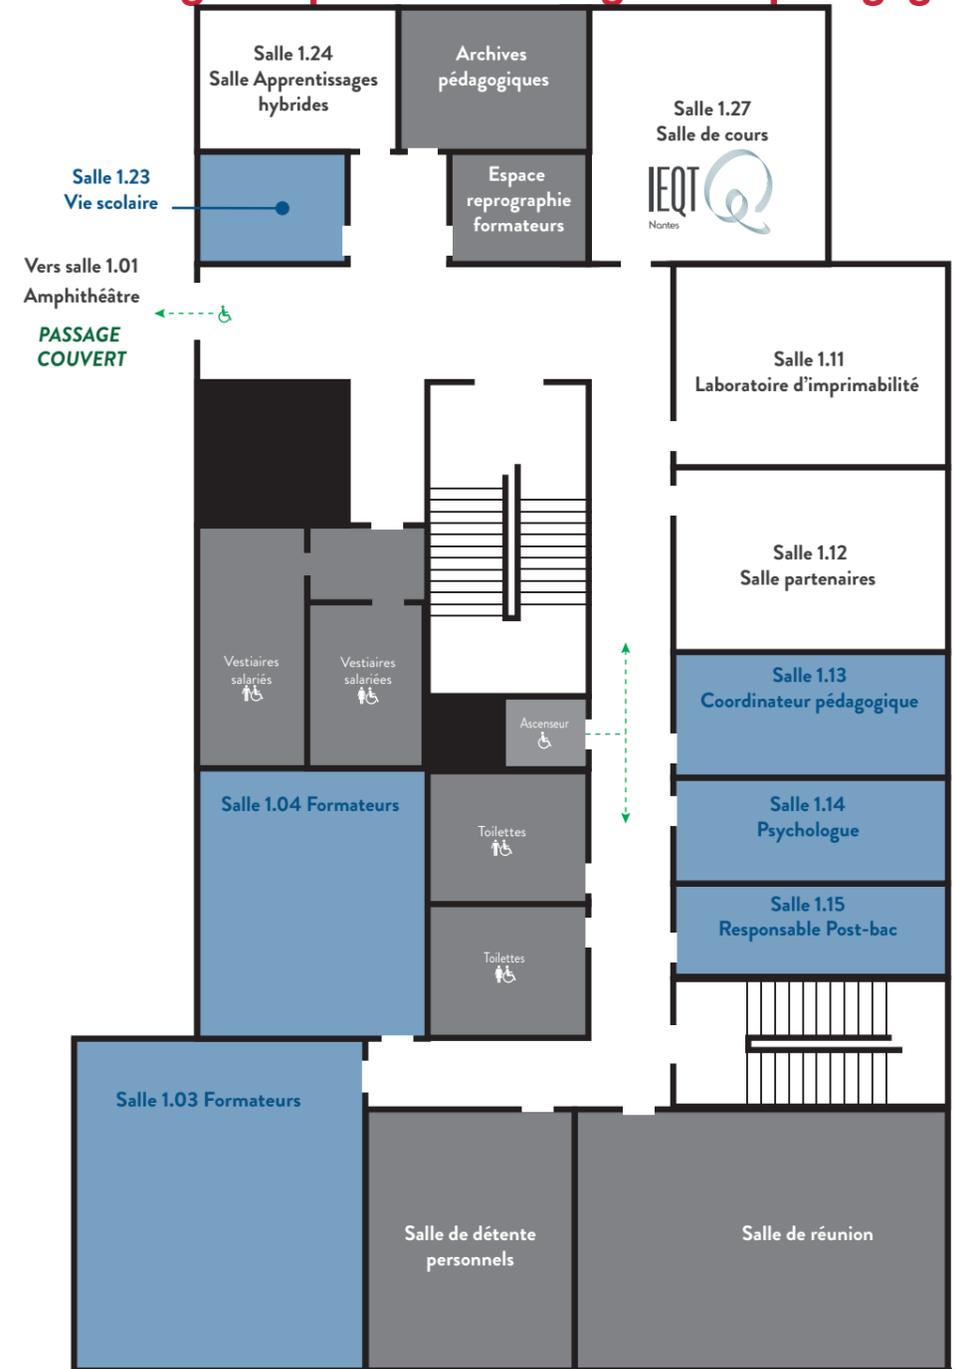

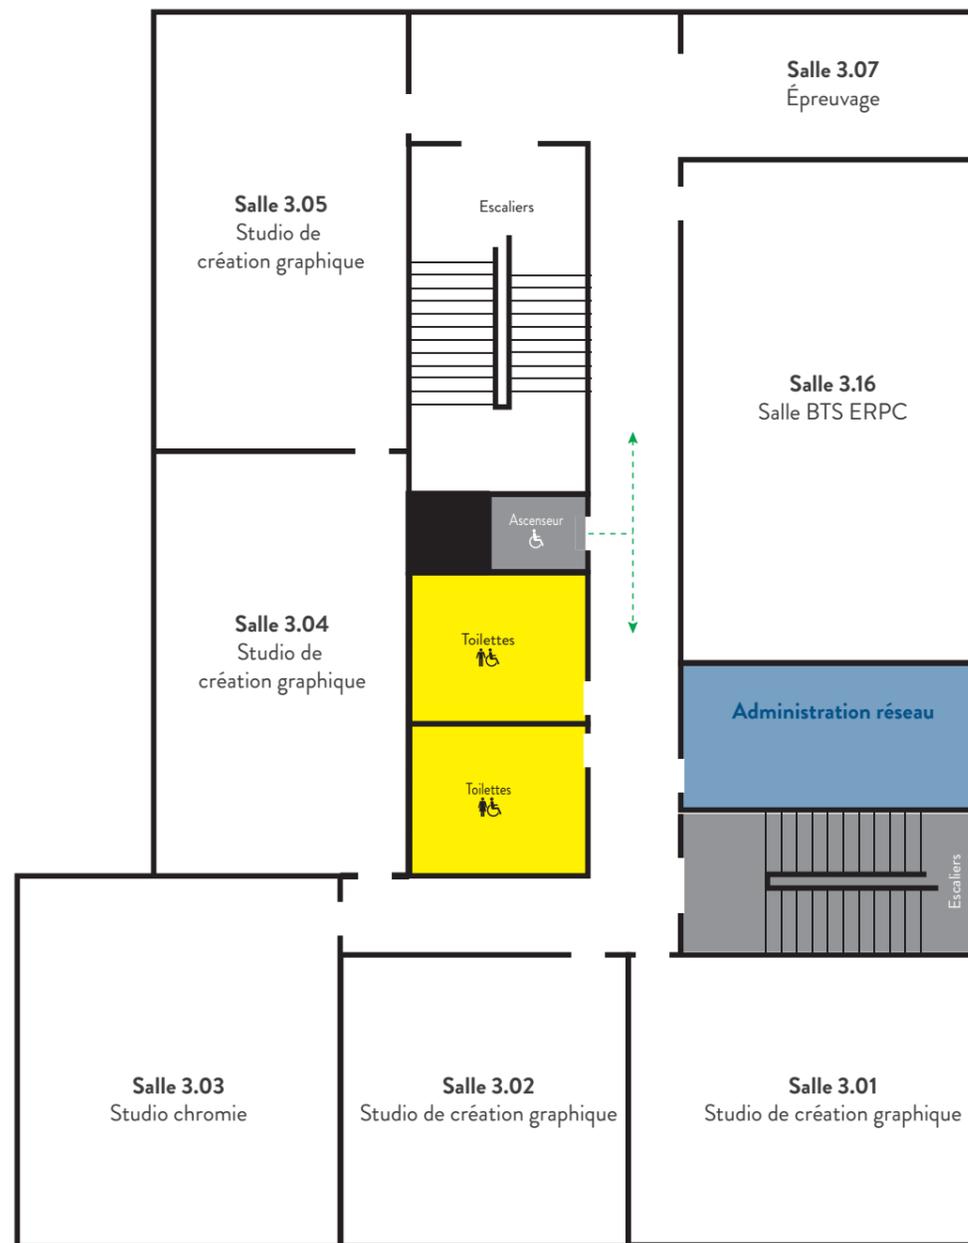

3^e étage : Studios de création graphique



4^e étage : Culture artistique